PK-TUOTE OY	SUUNN. TYÖN NRO		OSASTOIVARAKENNE	DET
PK-TUOTE OY TARRANTIE 12 08500 LOHJA PUH. +358 40 4143518 www.pktuote.fi			EI90	FLA2-SL6
	PVM. 5.1.2021	PIIRTÄJÄ MKY	PALOKATKON PALOLUOKKA EI90	

KOHDE	SISÄLTÖ
	KAAPELILÄPIVIENTI ONTELOLAATTA VÄLIPOHJASSA MUOVISET SUOJAPUTKET

MUUT HUOMIOT:

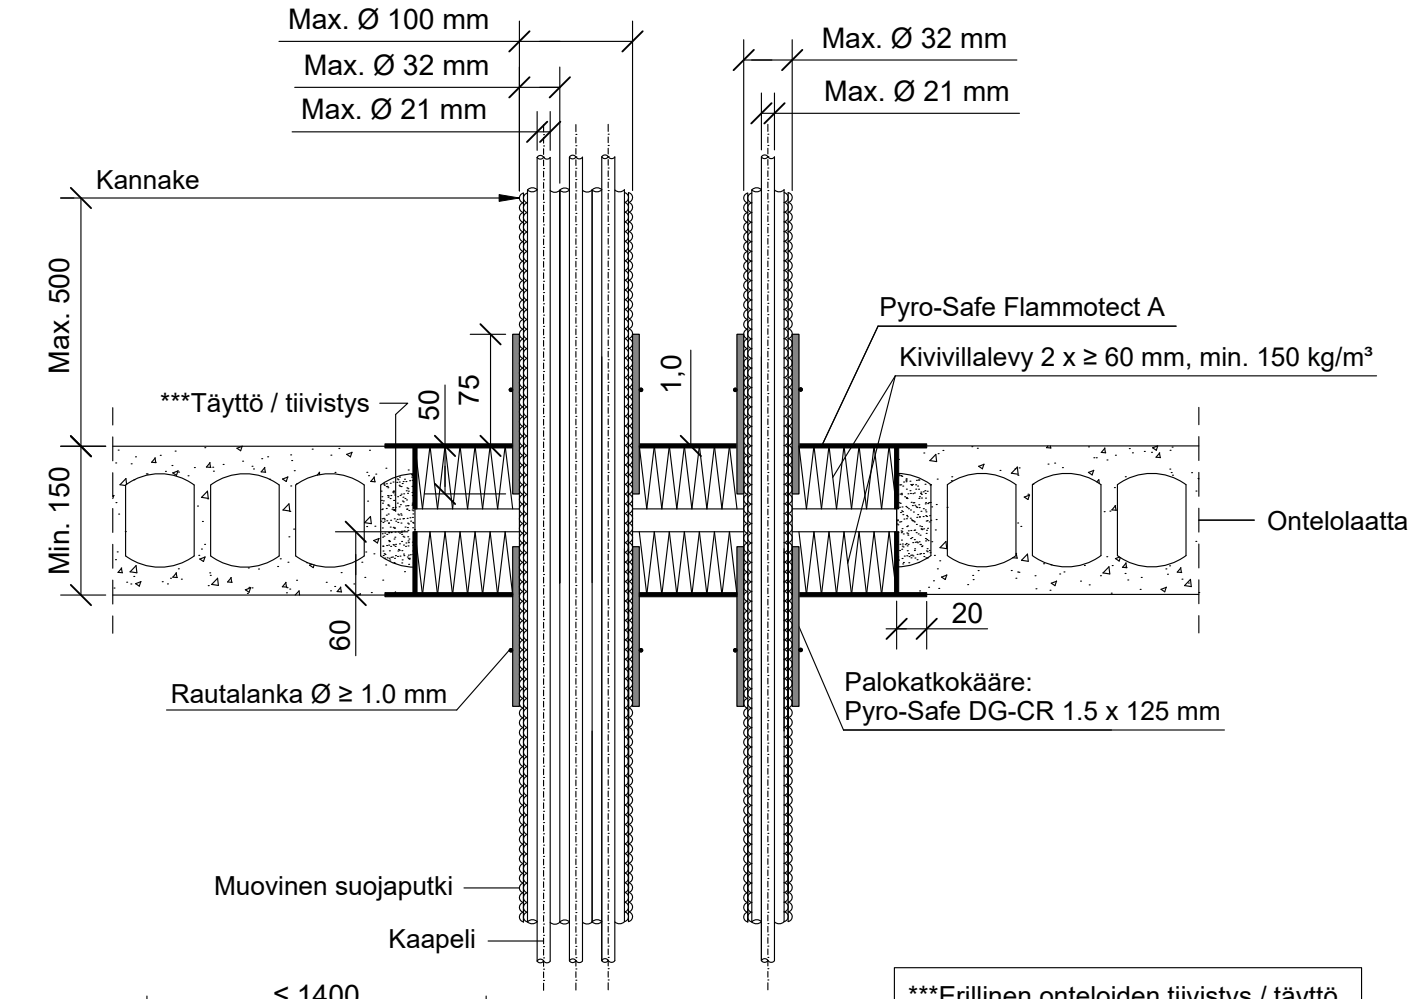

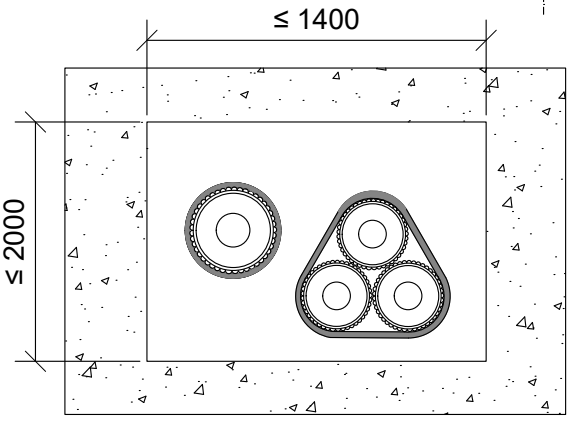

***Erillinen onteloiden tiivistys / täyttö palamattomalla materiaalilla ennen asennusta tarvittaessa.

*Pituus molemmin puolin välipohjarakennetta villalevyn pinnasta.
**Kaapelin kanssa tai ilman.

Muovinen suojaputki	Palokatkokääre: Pyro-Safe DG-CR 1.5				
Max. koko	Kierrokset	Pituus	Sisäpuolella	*Ulkopuolella	Paloluokka
putki Ø 32 mm **kaapeli Ø 21 mm	2	125 mm	50 mm	75 mm	EI90
nippu Ø 100 mm putki Ø 32 mm **kaapeli Ø 21 mm					

Hyväksyntä / Asiakirja	ETAG 026-2, EN 13501-2, ETA 14/0418, ETA 16/0268
Max. aukon koko	1400 x 2000 mm
Palokatkopinnoite / -kitti	Pyro-Safe Flammotect A, kivivillalevyn pinnassa paksuus ≥ 1,0 mm.
Palokatkokääre	Pyro-Safe DG-CR 1.5 x 125 mm, molemmin puolin välipohjarakennetta. Rautalankakiinnitys.
Kivivillalevy	Kivivillalevy ≥ 60 mm, tiheys min. 150 kg/m³. Asennetaan Flammotect A:lla molemmin puolin välipohjarakennetta. Tyhjien välien täyttö sullontavillallla.
Kannake	Max. 500 mm yläpuolella välipohjarakennetta.
Tekniikan täyttöaste	Max. 60% aukon pinta-alasta